




SEZIONE C-C

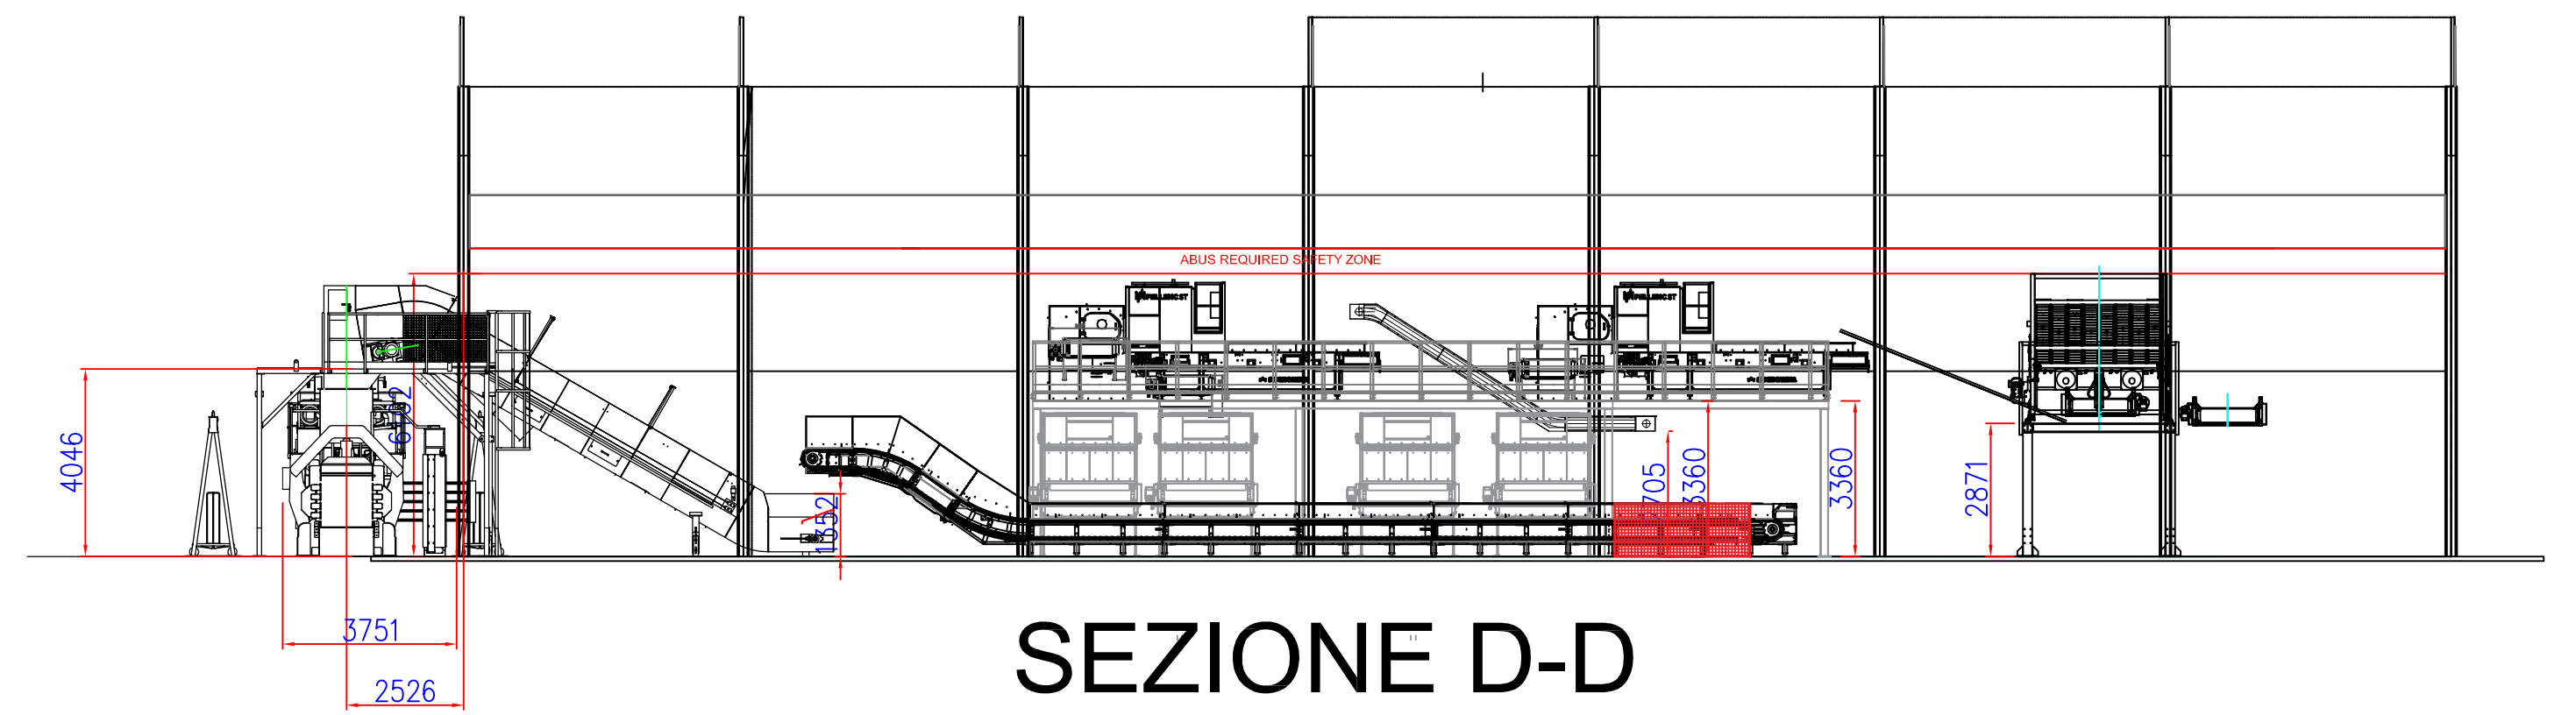


SEZIONE D-D

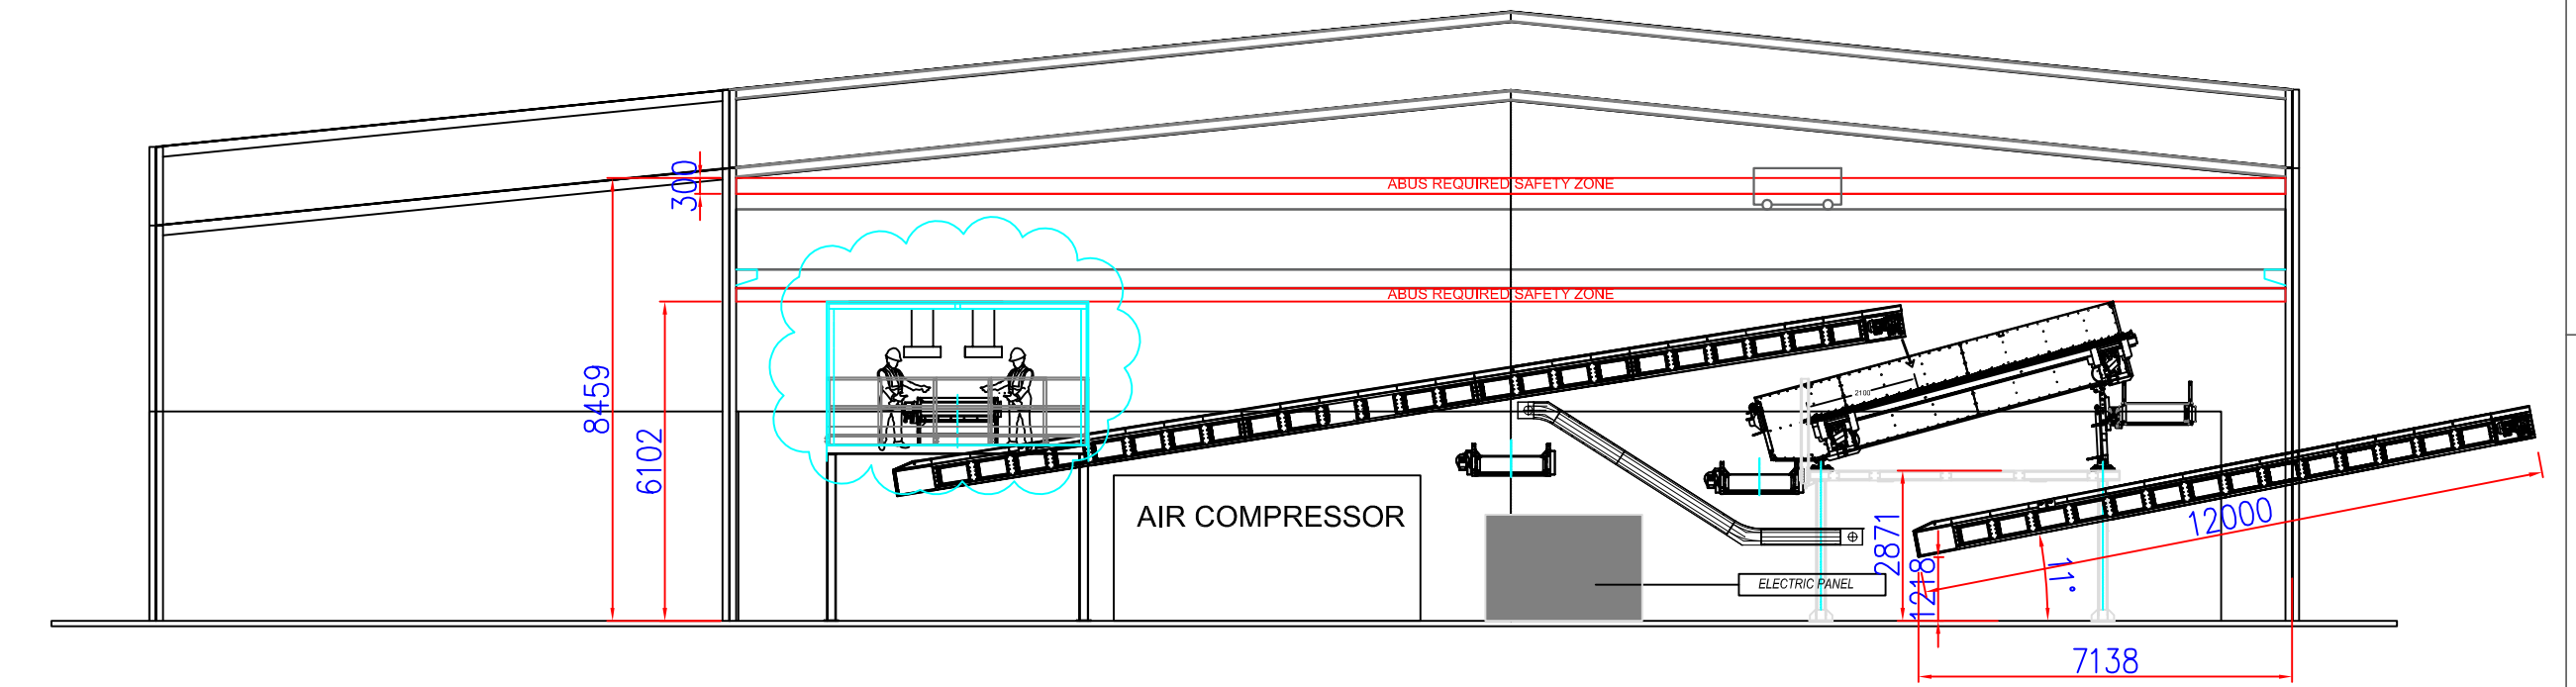

SEZIONE A-A

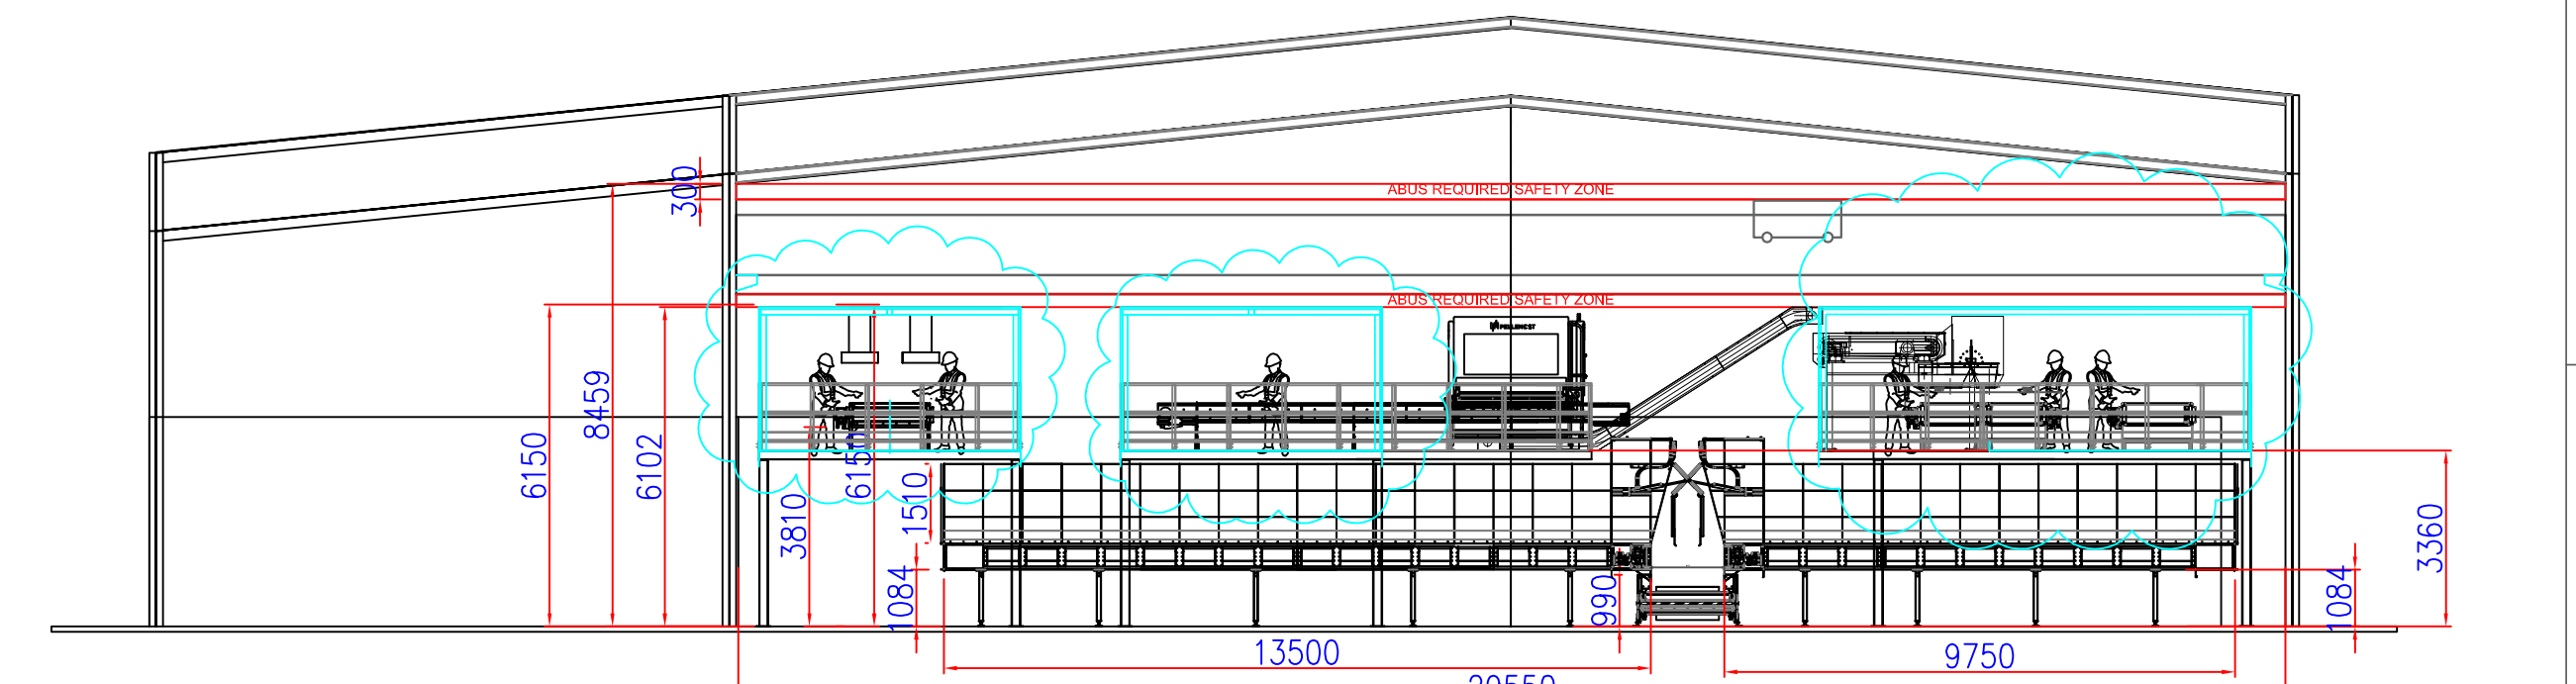

SEZIONE B-B

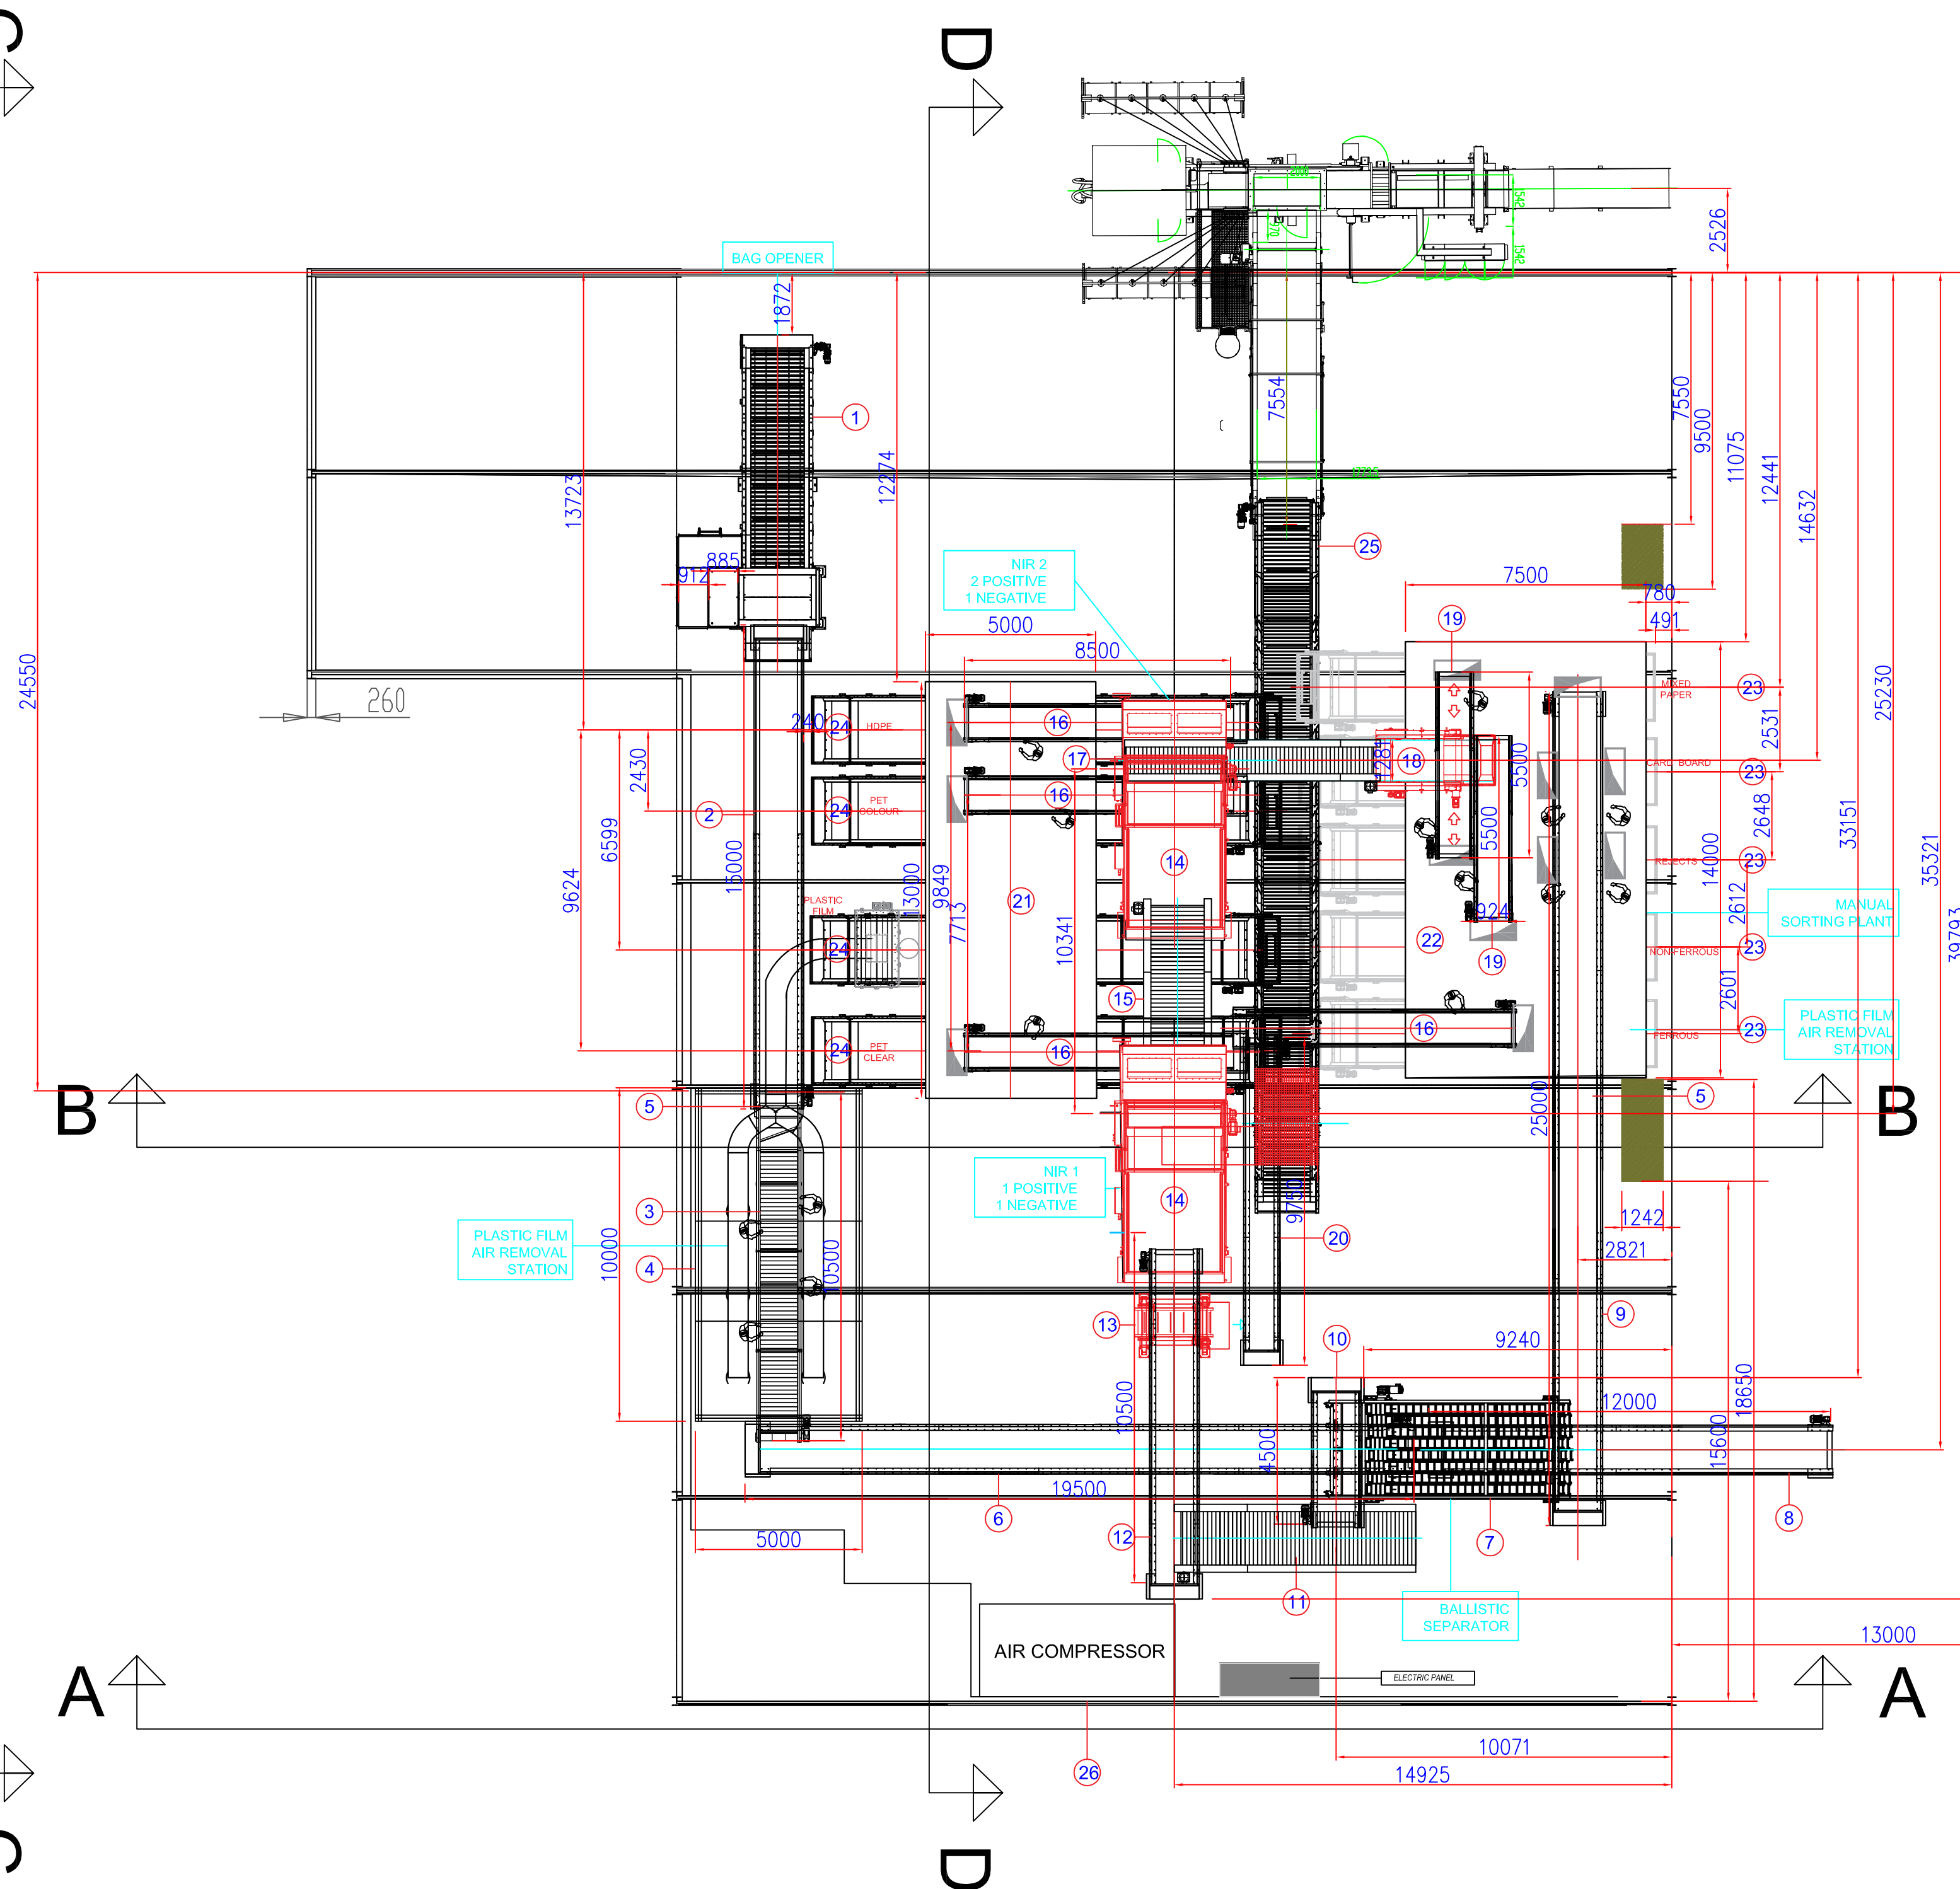

POS.	DESCRIPTION	Q.TY	NOTE
1	Bag Opener 1700	1	
2	Belt conveyor 16500 x 1200	1	
3	Sorting Platform 10000 x 5000 m	1	
4	Sorting conveyor 10500 x 1200	1	
5	Air classifier	2	
6	Belt conveyor 20250 x 1200	1	
7	Ballistic Separator	1	
8	Belt conveyor 12000 x 1200	1	
9	Sorting conveyor 25500 x 1200	1	
10	Belt conveyor 4500 x 1200	1	
11	Chain conveyor 7500 x 1400mm	1	
12	Belt conveyor 11250 x 1200	1	
13	Magnetic Separator SM 100/120	1	
14	Optical Separator 3D 2800	2	
15	Chain conveyor 7500 x 1400mm	1	
16	Sorting conveyor 7500 x 1000	3	
16a	Sorting conveyor 7500 x 1000	1	
17	Chain conveyor 10000 x 800mm	1	
18	Eddy Current Separator 1300	1	
19	Sorting conveyor 5500 x 1000	1	
19a	Sorting conveyor 6500 x 1000	1	
20	Belt conveyor 12000 x 800	1	
21	Sorting Platform 13000x5000	1	
22	Sorting Platform 14000x7500	1	
23	Temporary storage boxes with conveyors 9750 x 1800	5	
24	Temporary storage boxes with conveyors 13500 x 1800	4	
25	Chain conveyor leading to baker 15000 x 1400mm	1	
26	electrical room and cabinets supply	1	

13	QUATTROCESMA EMISSIONE	F.V.	G.A.	APPROVATO	F.P.SO KG
COMMESSA	DESCRIZIONE	DISEGNATO	CONTROLLATO	APPROVATO	F.P.SO KG
CLIENTE	IMPIANTO TRATTAMENTO RIFIUTI				
WASTESERV	PIANTA E SEZIONI				
SCALA	1:100	DESIGN	LY2321_REV13	REV	13
PROGETTO	1	1	1	1	1
VERIFICA	1	1	1	1	1
APPROVAZIONE	1	1	1	1	1