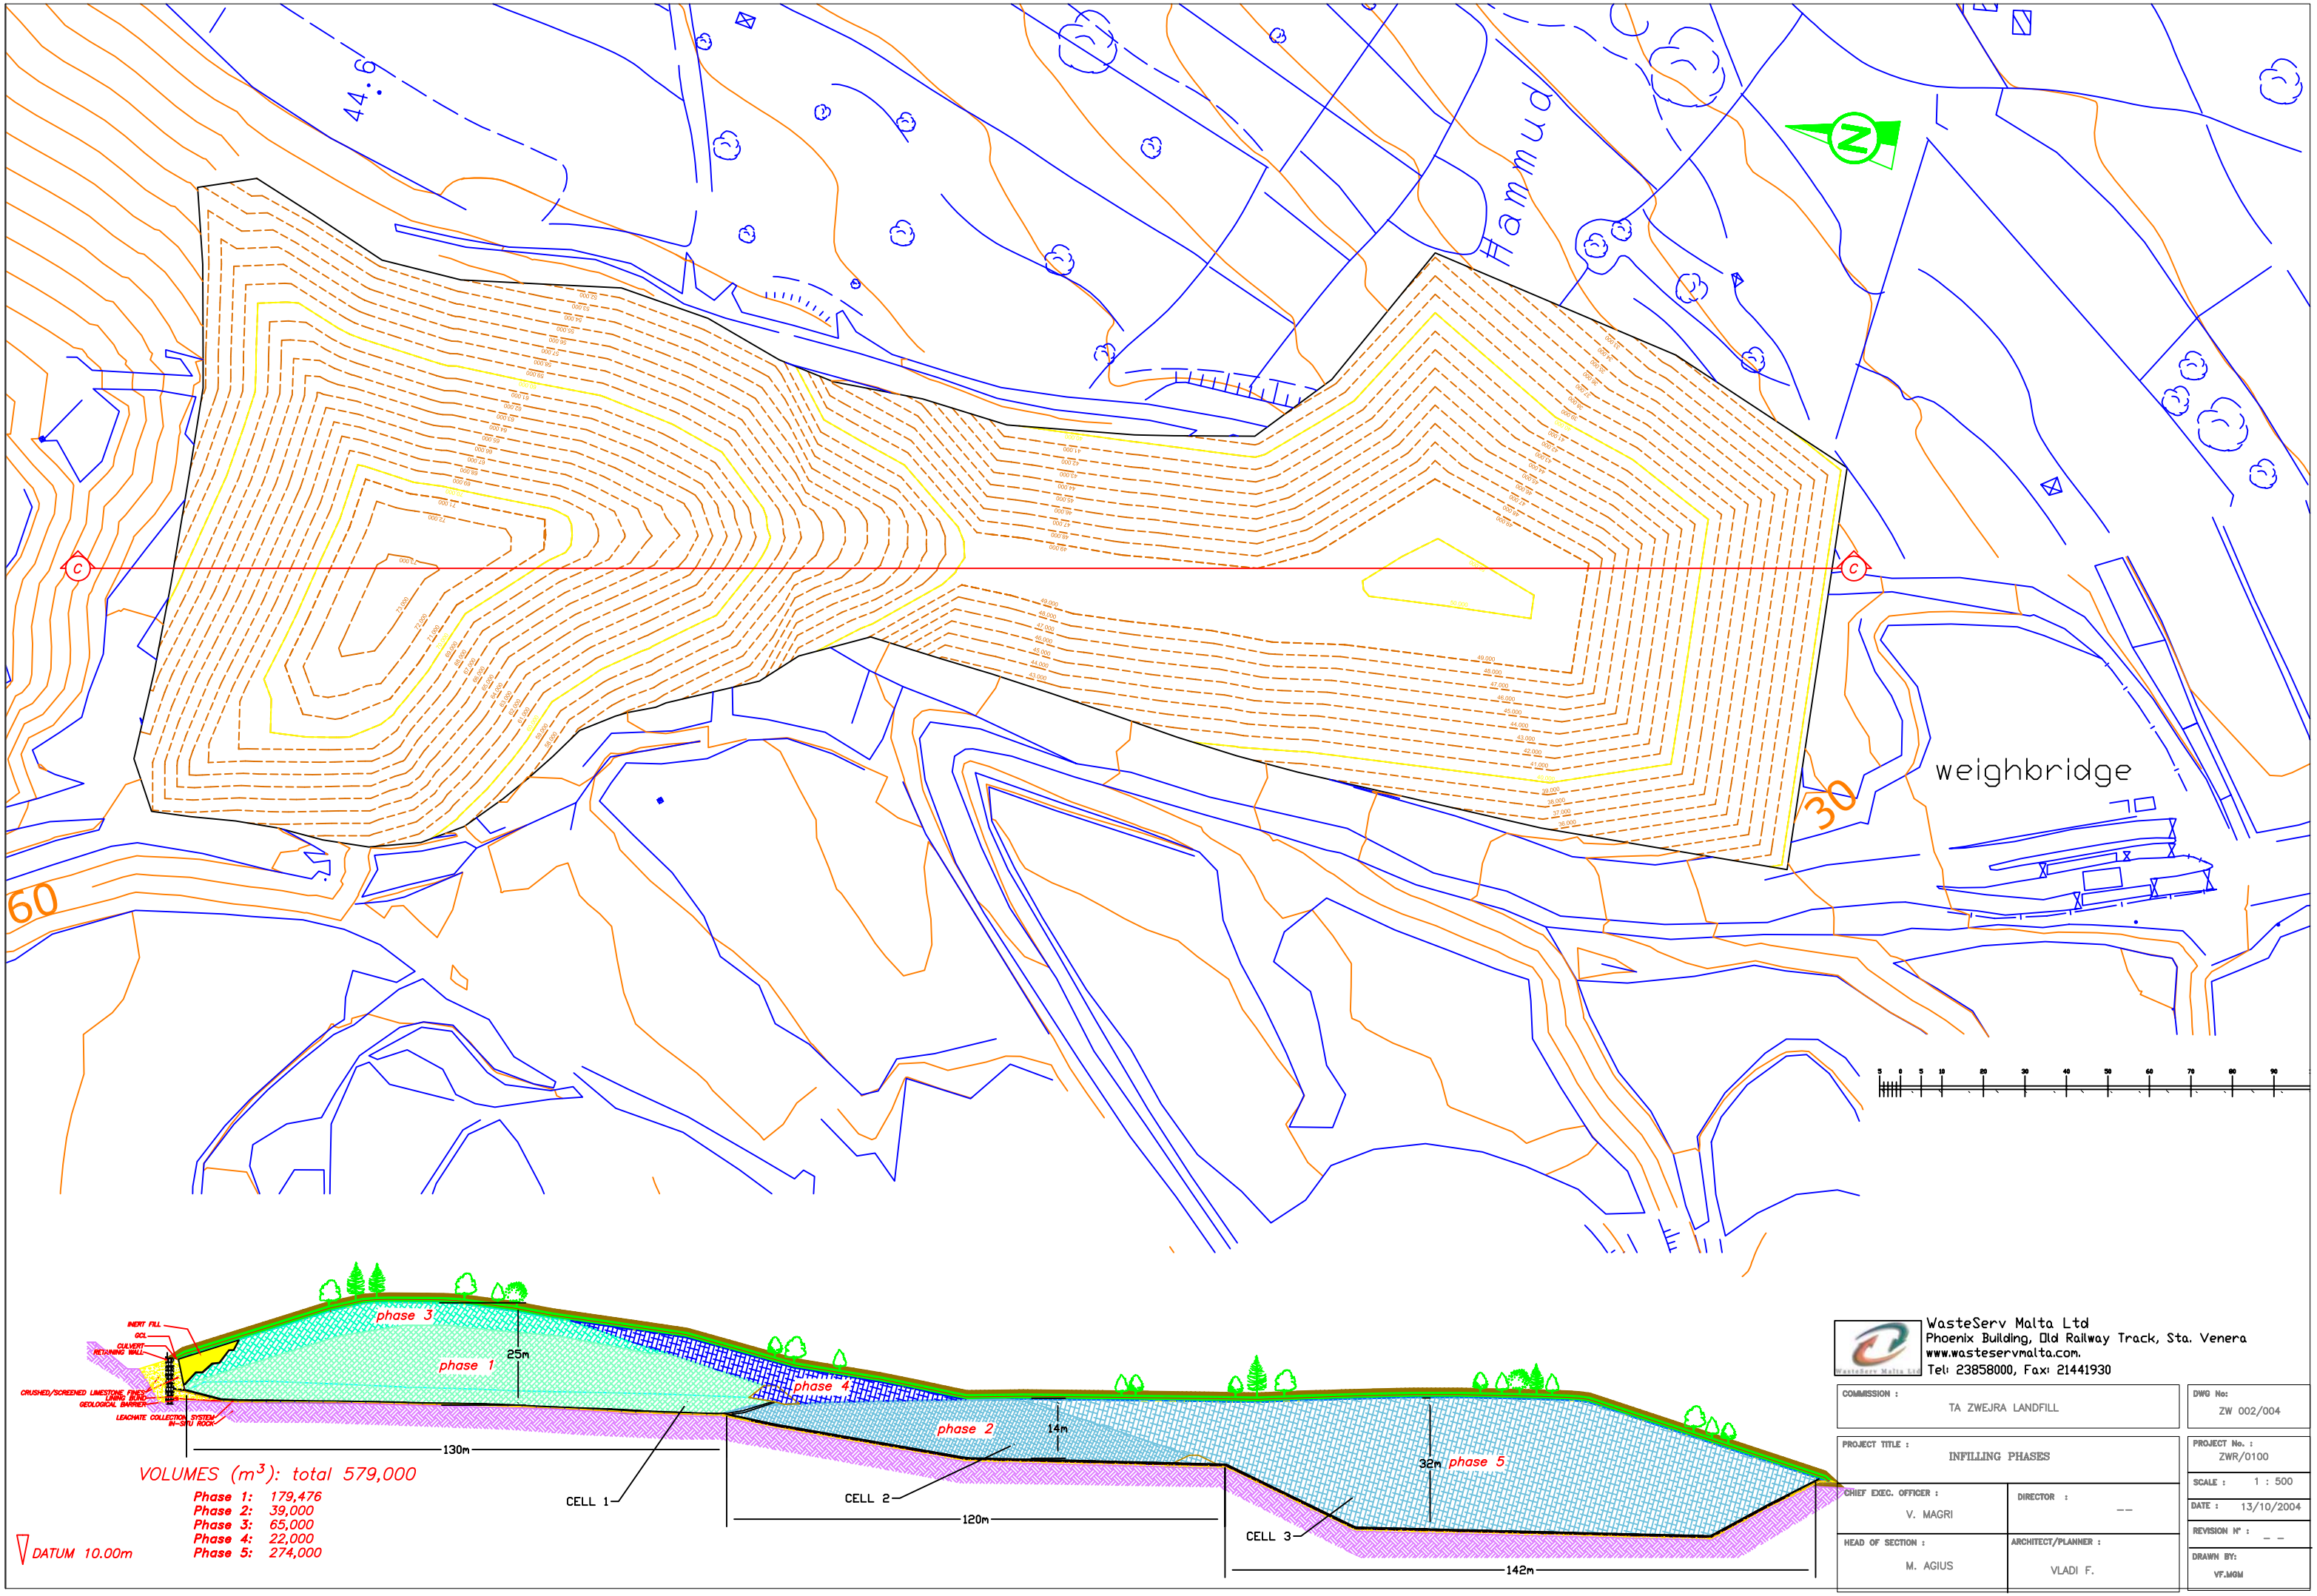

WasteServ Malta Ltd
Phoenix Building, Old Railway Track, Sta. Venera
www.wasteservmalta.com.
Tel: 23858000, Fax: 21441930

COMMISSION : TA ZWEJRA LANDFILL	DWG No: ZW 002/004
PROJECT TITLE : INFILLING PHASES	PROJECT No. : ZWR/0100
CHIEF EXEC. OFFICER : V. MAGRI	DIRECTOR : — —
	SCALE : 1 : 500
	DATE : 13/10/2004
	REVISION N° : — —
HEAD OF SECTION : M. AGIUS	ARCHITECT/PLANNER : VLADI F.
	DRAWN BY: VF.MGM